


Gemeinde I s e d e

Flächennutzungsplan der ehemaligen Gemeinde Lahstedt Fassung vor der 39. Änderung dient der Information und ist nicht Gegenstand des Änderungsverfahrens




Amtliche Karte 1:5.000 (AK5)
Quelle: Auszug aus den Geobasisdaten der Niedersächsischen
Vermessungs- und Katasterverwaltung © (2011)

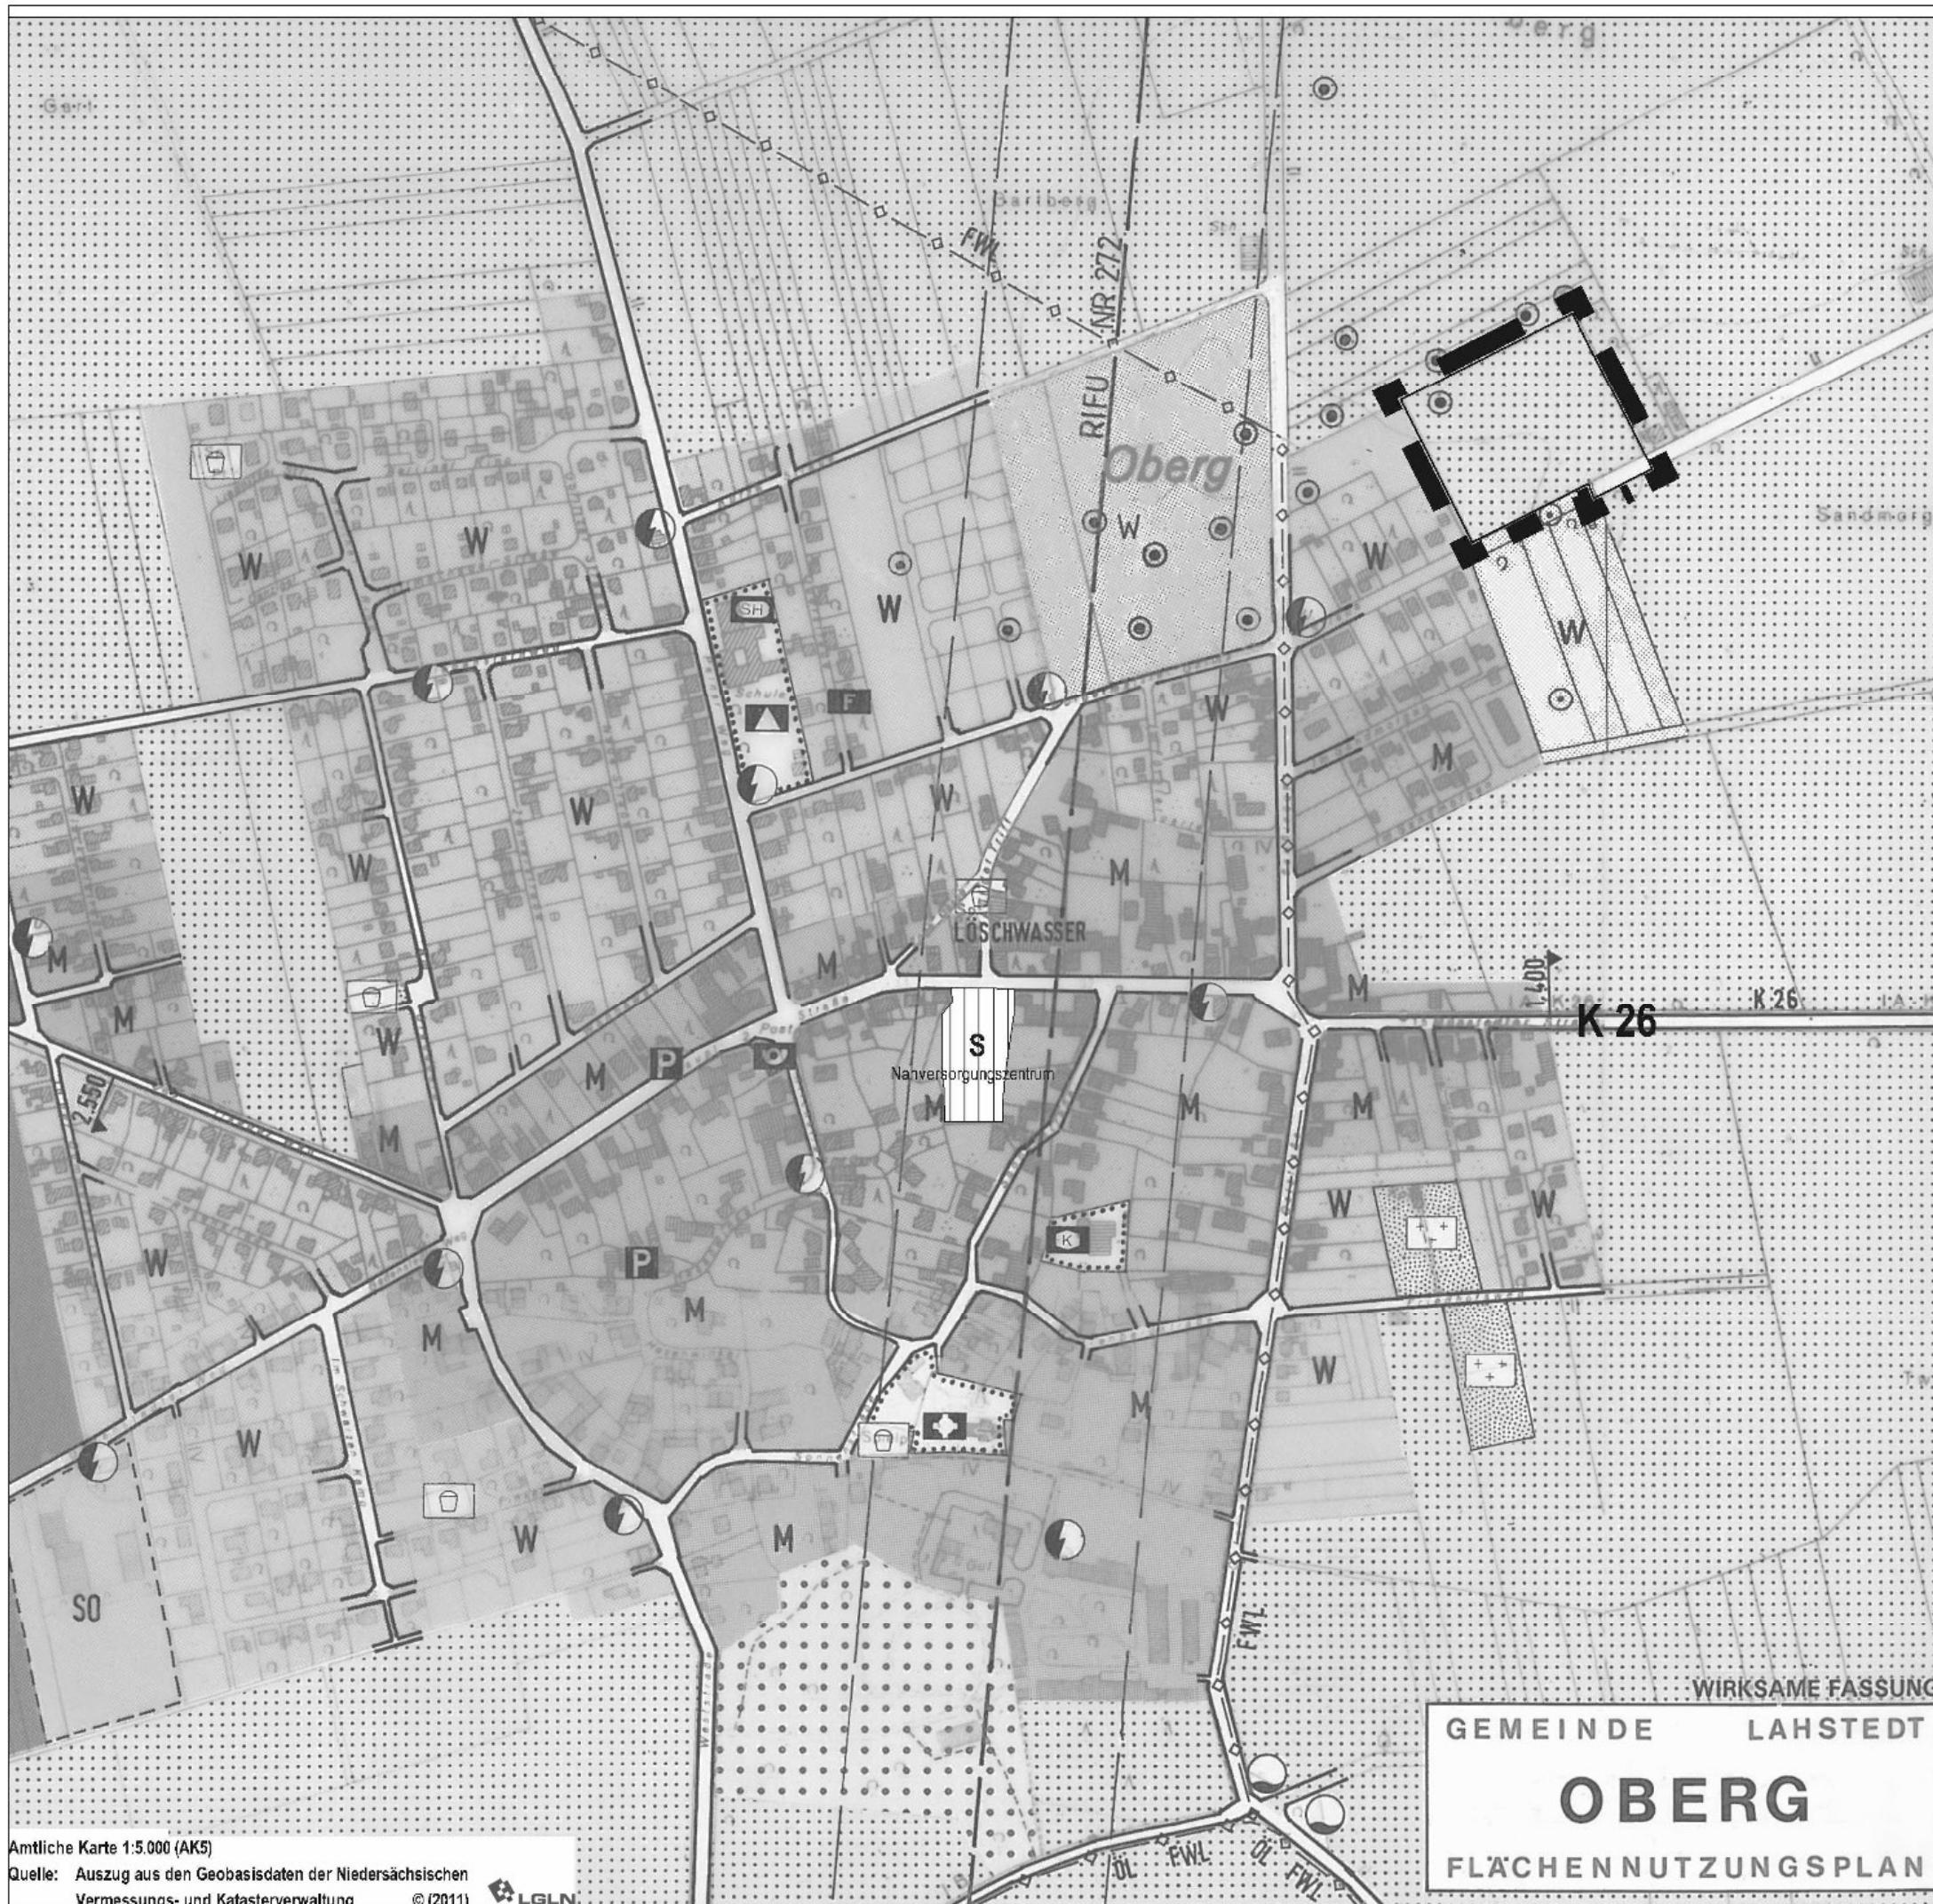

WIRKSAME FASSUNG
GEMEINDE LAHSTEDT
OBERG
FLÄCHENNUTZUNGSPLAN

 Lage des Änderungsbereichs
der 39. F-Planänderung

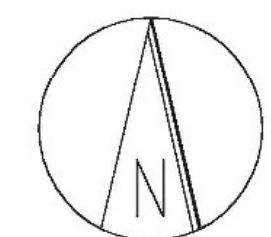

im Original
M 1:5.000

Oberg