

Jankowski

 Vermessungsbüro

 Dipl.-Ing. Tobias Jankowski

 Öffentlich bestellter

 Vermessungsingenieur

Lisenstraße 18 www.vermessung-jankowski.de Telefon: 05171 / 99 52 80 - 0

 31251 Peine info@vermessung-jankowski.de Telefax: 05171 / 99 52 80 - 9

Geschäftsbuch: 1708175

 Gemarkung: Gadenstedt

 Flur: 23

 Flurstück: 399/18 u. a.

 Objekt: Bebauungsplan „Zitterfeld“ 3. Änderung

Bebauungsplanunterlage

 Maßstab: 1:1000

Für die Richtigkeit

 Peine, den 22.08.17

 Datum: 22.08.17

 bearbeitet: 22.08.17



 geprüft: 22.08.17

 Dru.: 1708175.mak

 Name: Jankowski

 Lages: Jankowski

 Ort: bei Peine

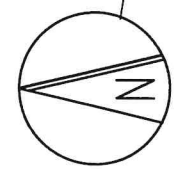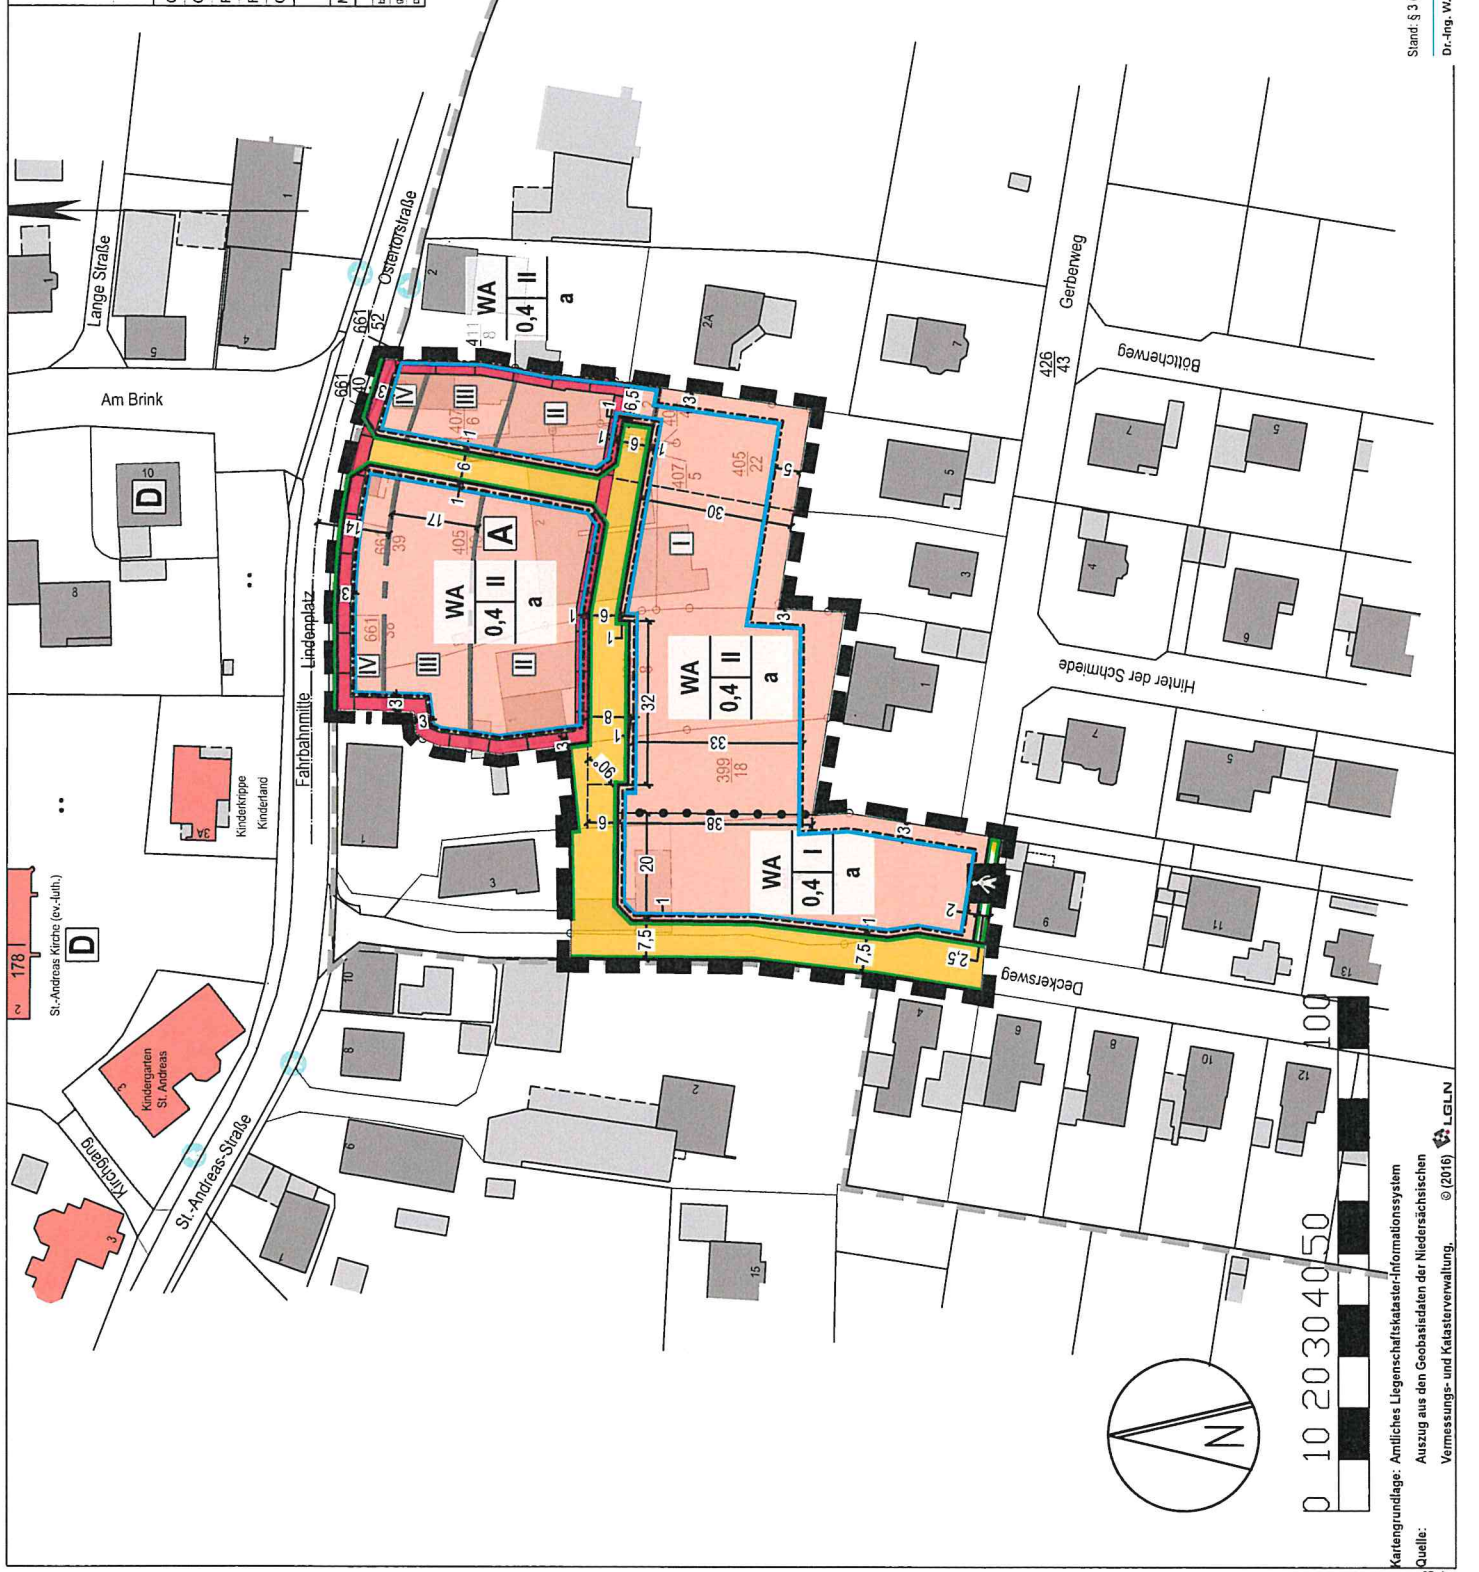

Kartengrundlage: Amtliches Liegenschaftskataster-Informationssystem

 Auszug aus den Geobasisdaten der Niedersächsischen

 Vermessungs- und Katasterverwaltung. © (2016) LGLN

Gemeinde Ilsede

 Ortschaft Gadenstedt

Zitterfeld 3. Änderung

Bebauungsplan

Stand: § 2 (2) / § 4 (2) BauGB

 Dr.-Ing. W. Schwerdt Büro für Stadtplanung GbR - Waisenhausdamm 7 - 38100 Braunschweig