

Jankowski
 Vermessungsbüro
 Öffentlich bestellter
 Vermessungsingenieur
 Dipl.-Ing. Tobias Jankowski



Luisenstraße 18 www.vermessung-jankowski.de Telefon: 05171 / 90 52 80 - 0
 31224 Peine info@vermessung-jankowski.de Telefax: 05171 / 90 52 80 - 9

Geschäftsbuch: 1708175
 Gemarkung: Gadenstedt
 Flur: 23
 Flurstück: 399/18 u. a.
 Objekt: Bebauungsplan „Zitterfeld“ 3. Änderung

Bebauungsplanunterlage
 Maßstab: 1:1000

Für die Richtigkeit
 Platin. Datum: 22.08.17
 1708175.m.k.

Name:	Jankowski
Lage:	
Datum:	22.08.17
geprüft:	22.08.17
Durch:	1708175.m.k.

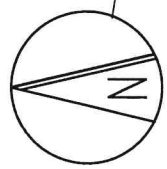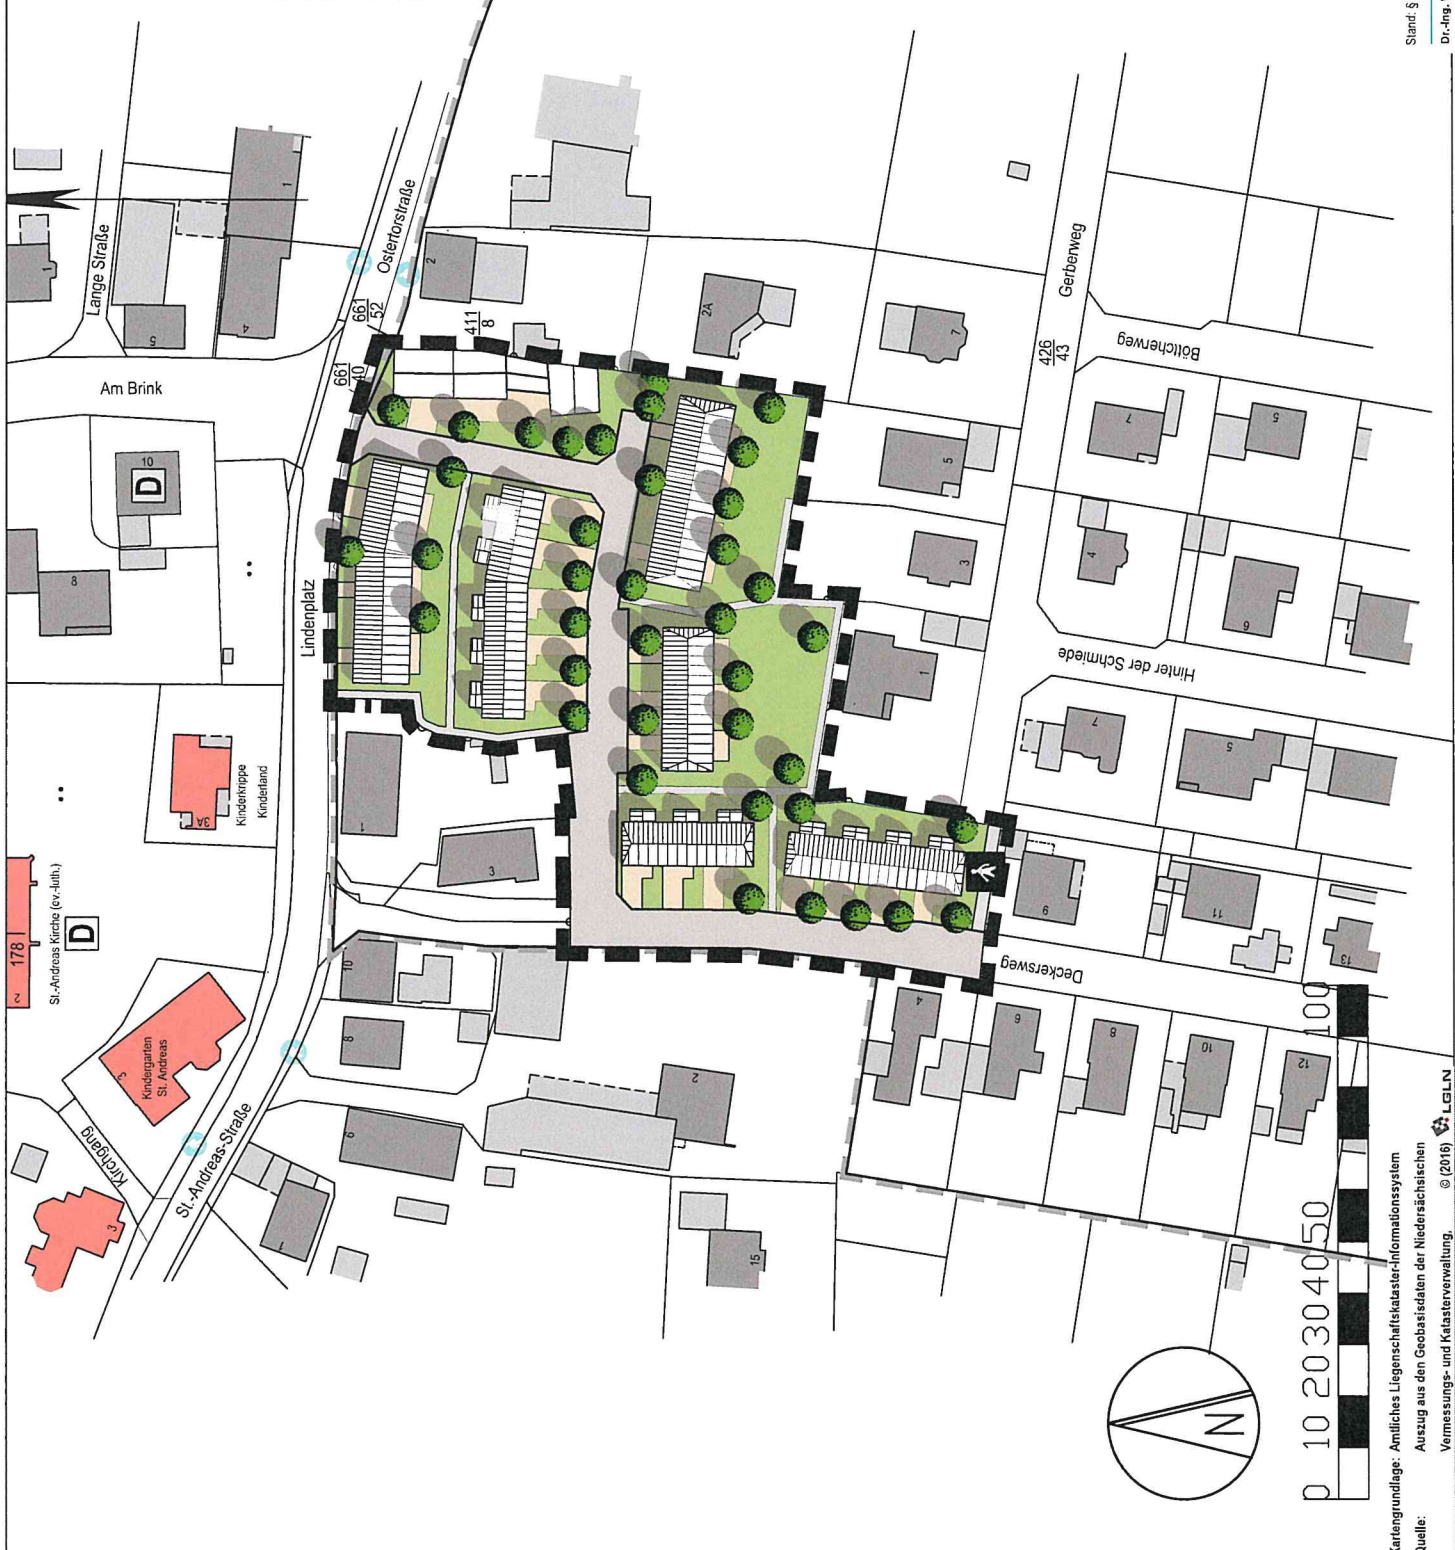

Kartengrundlage: Amtliches Liegenschaftskataster-Informationssystem
 Auszug aus den Geobasisdaten der Niedersächsischen
 Vermessungs- und Katasterverwaltung. © (2016) LGLN

Gemeinde Ilsede
 Ortschaft Gadenstedt
Zitterfeld 3. Änderung
 Bebauungsentwurf

Stand: § 2 (2) / § 4 (2) BauGB
 Dr.-Ing. W. Schwedat Büro für Stadtplanung GbR - Waisenhausdamm 7 - 38100 Braunschweig