


Baugebiet Zitterfeld II, 2. Bauabschnitt

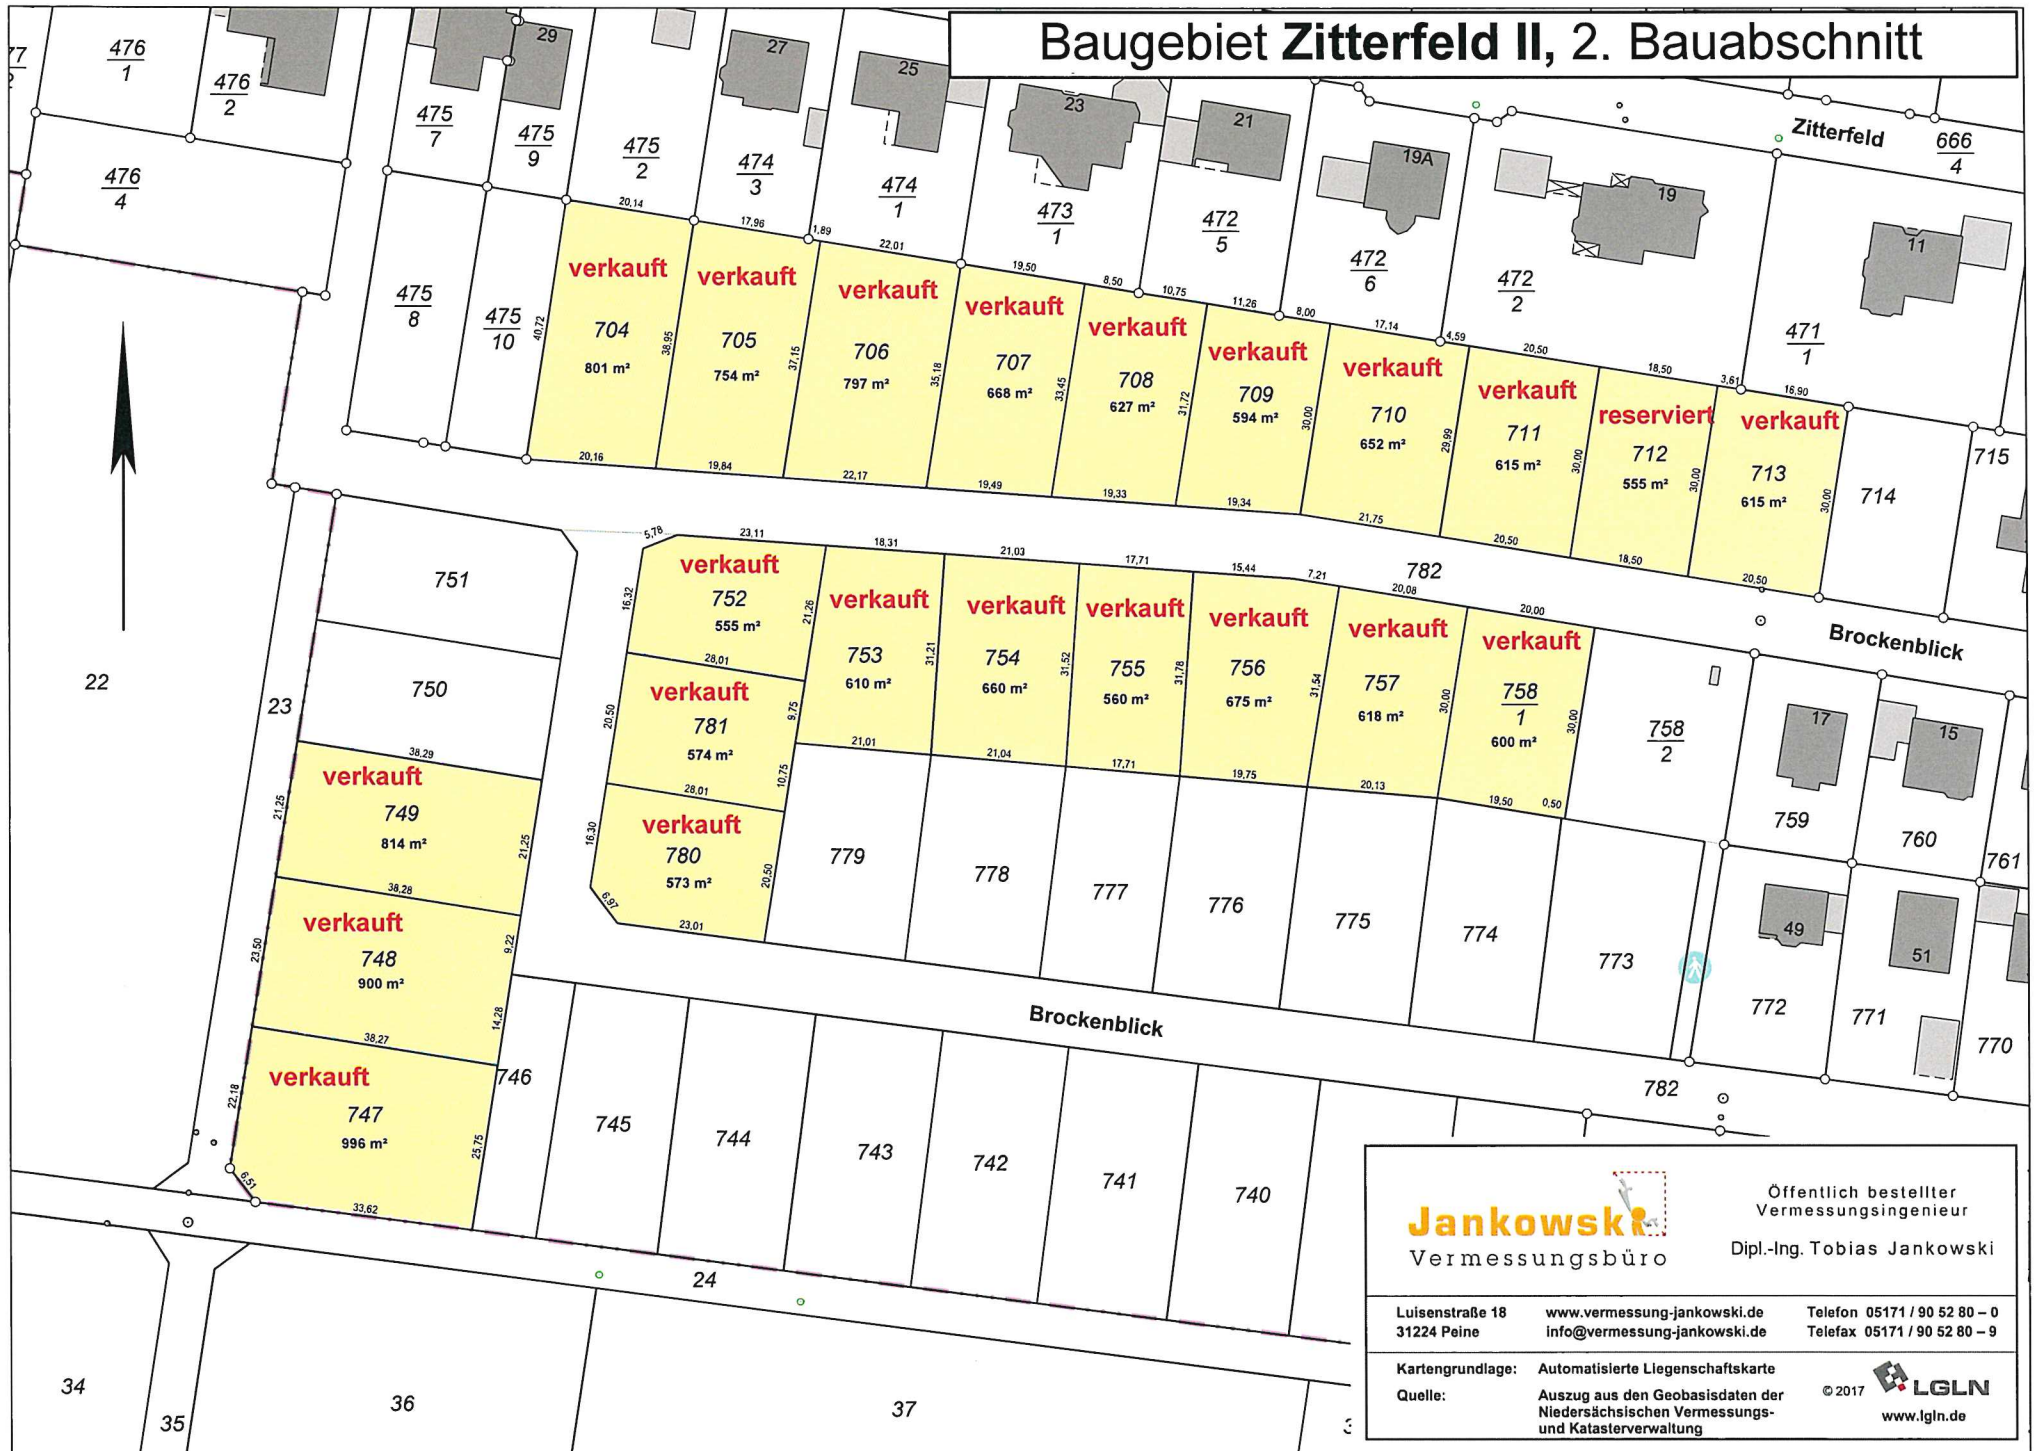

Jankowski
Vermessungsbüro

Öffentlich bestellter
Vermessungsingenieur
Dipl.-Ing. Tobias Jankowski

Luisenstraße 18 www.vermessung-jankowski.de Telefon 05171 / 90 52 80 - 0
31224 Peine info@vermessung-jankowski.de Telefax 05171 / 90 52 80 - 9

Kartengrundlage: Automatisierte Liegenschaftskarte
Quelle: Auszug aus den Geobasisdaten der
Niedersächsischen Vermessungs- und Katasterverwaltung

© 2017 LGLN
www.lgln.de